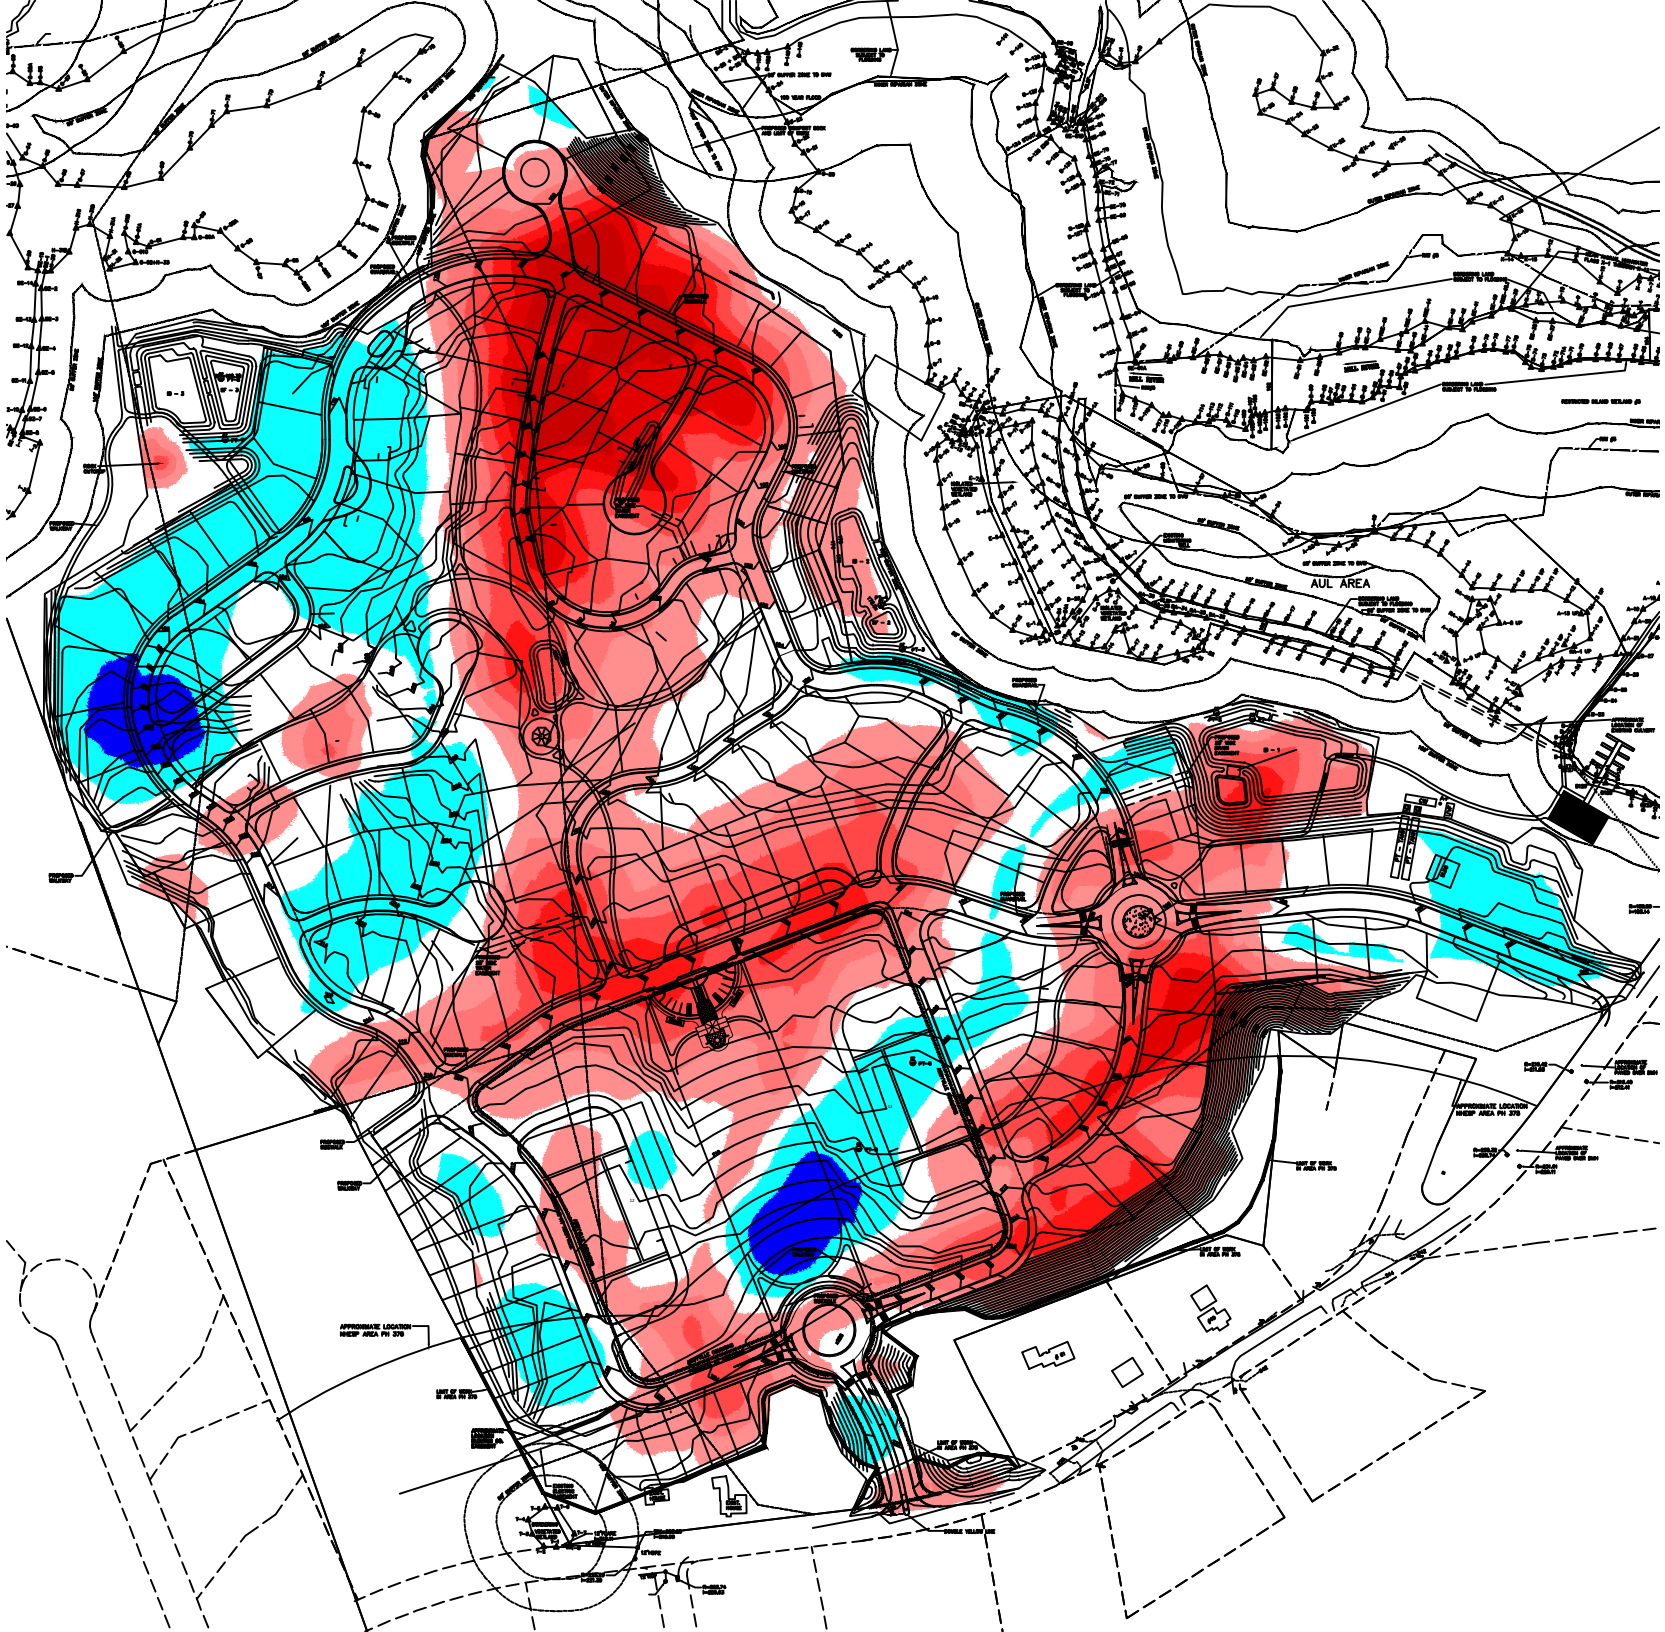
AUL AREA